



LE QUARTIER
MONTMARTRE



LE CHARME EUROPÉEN À SAINT-JÉRÔME

Les Maisons de Ville
(8 unités)




LE QUARTIER MONTMARTRE

LE CHARME EUROPÉEN À SAINT-JÉRÔME

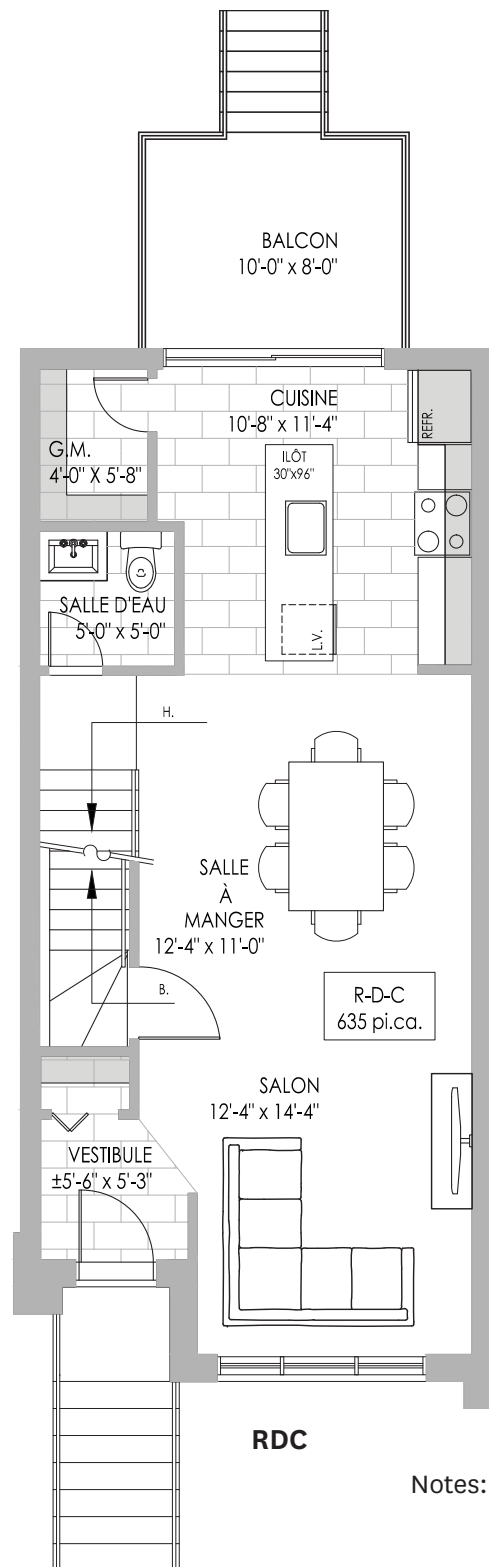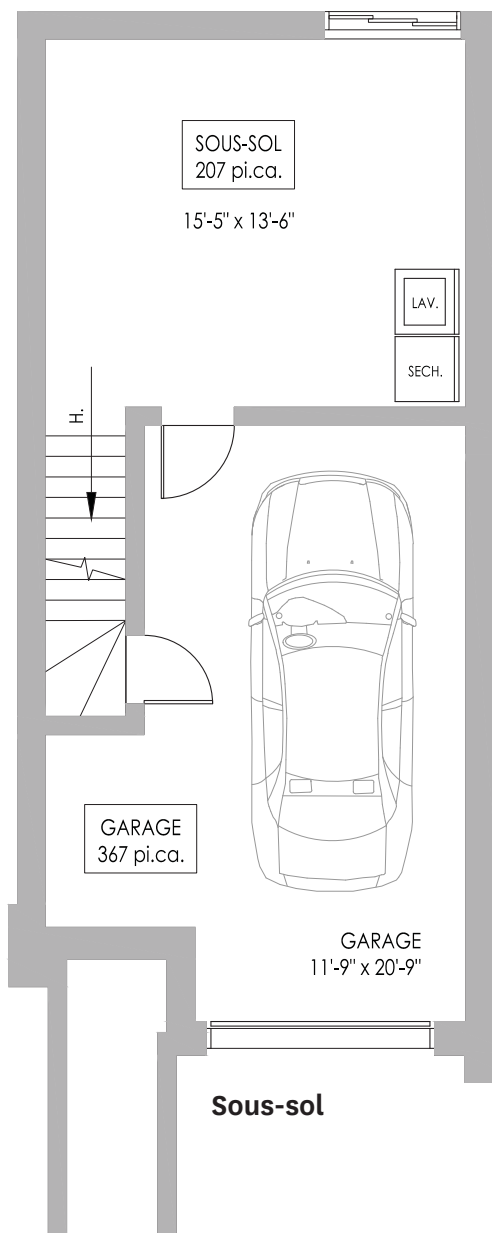

Notes:

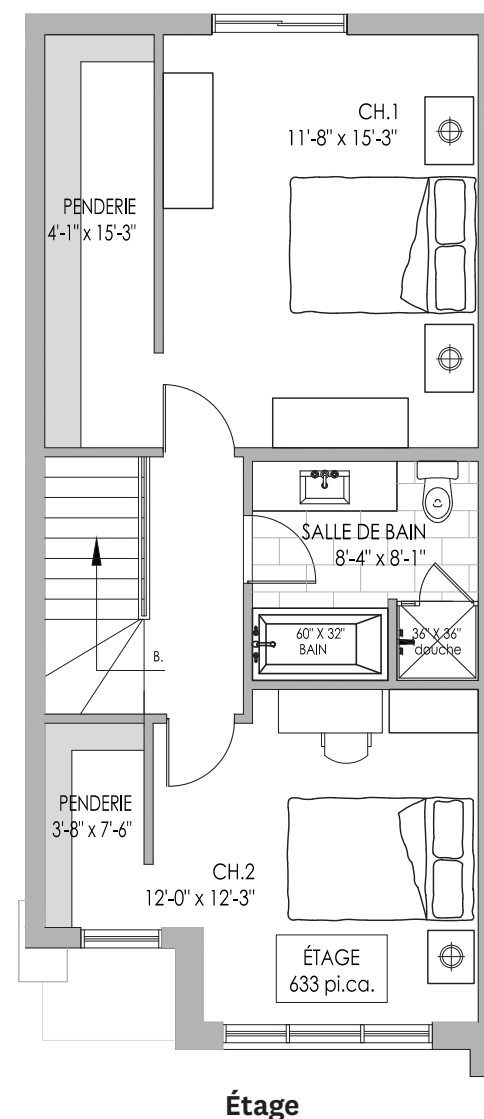

Comptoir lunch en option
Armoires de la salle de lavage en option
Images à titre indicatif seulement

Les Maisons de Ville




17'-2" X 38'-2"

Rez-de-chaussée.....635 pi.ca.
Étage.....633 pi.ca.
Garage.....367 pi.ca.
Superficie habitable.....1268 pi.ca.



LE QUARTIER MONTMARTRE

LE CHARME EUROPÉEN À SAINT-JÉRÔME

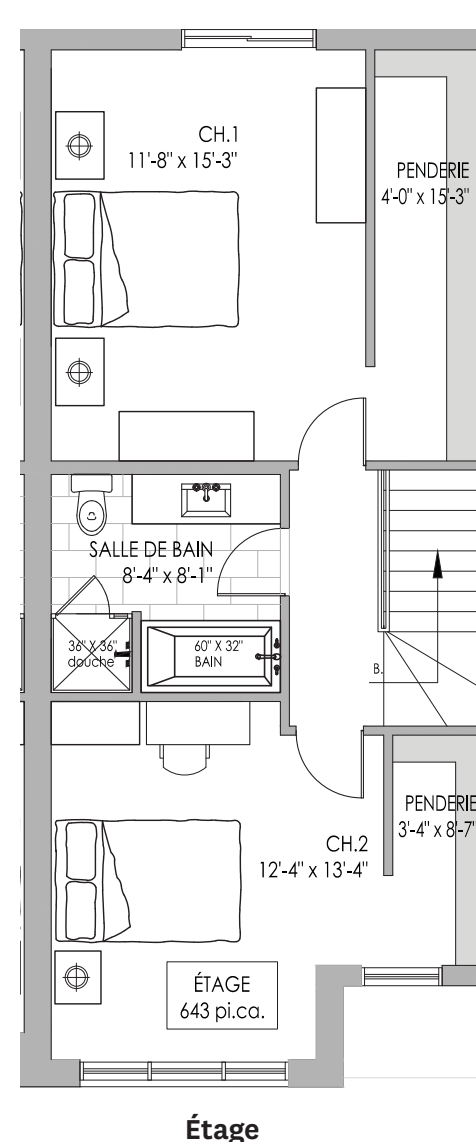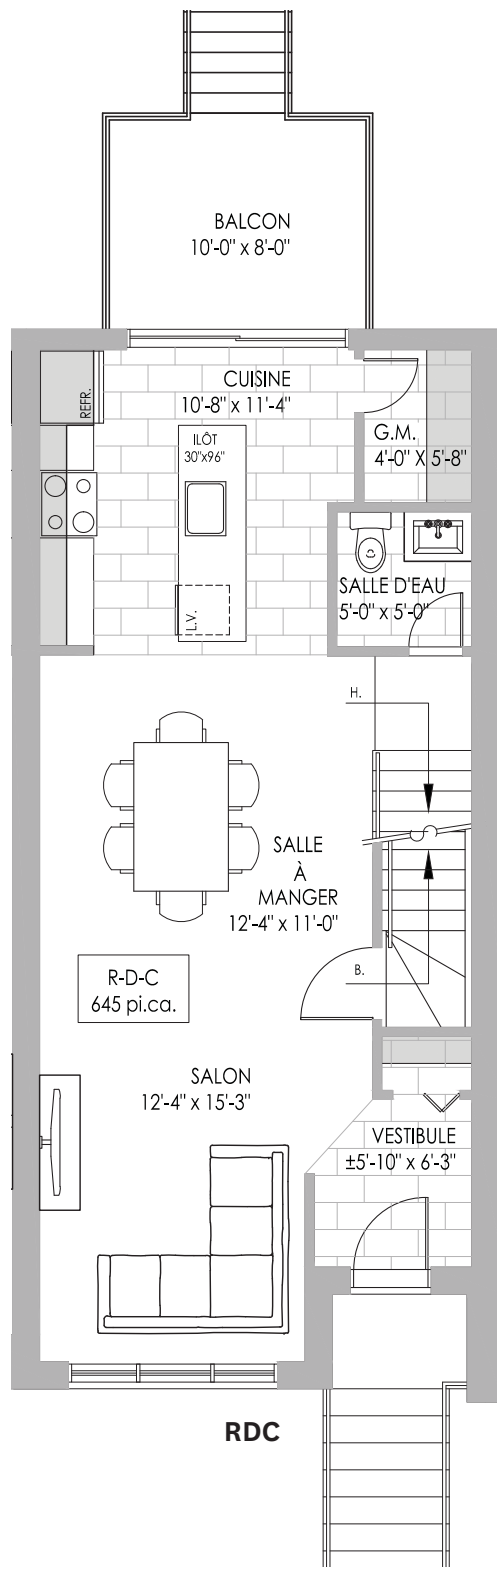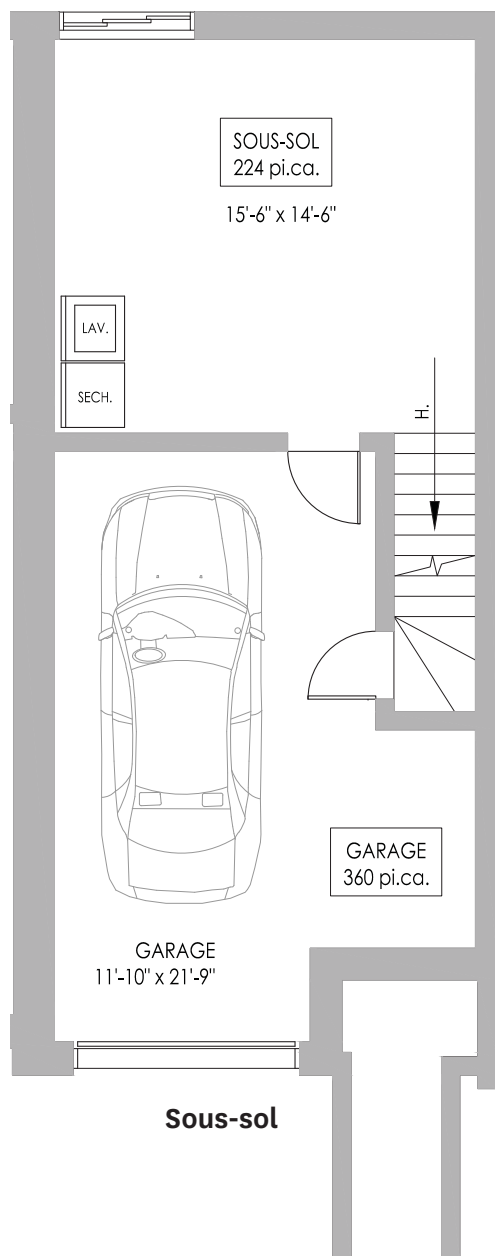

Notes:

- Comptoir lunch en option
- Armoires de la salle de lavage en option
- Images à titre indicatif seulement

Les Maisons de Ville

17'-0" X 39'-2"

Rez-de-chaussée.....	645 pi.ca.
Étage.....	643 pi.ca.
Garage.....	360 pi.ca.
Superficie habitable.....	1288 pi.ca.